


Het zijprofiel wordt maximaal onder de dakpan geschoven en zorgt voor een opstand in het EPDM zodat de zijdelingse afdichting betrouwbaar waterdicht is.

Geen zichtbare montageklemmen
De zwart geanodiseerde montageprofielen worden onderling gekoppeld en met zwart gecoate schroeven vastgeschroefd met extra afdichting tussen het profiel en het EPDM

Het zijprofiel kan meestal onder de dakpan worden vastgezet.
Bij een platte dakpan en/of leistenen wordt het zijprofiel naast de pan gemonteerd en wordt vulkaniserend EPDM op de verbinding van de pan naar het EPDM dak geplaatst.

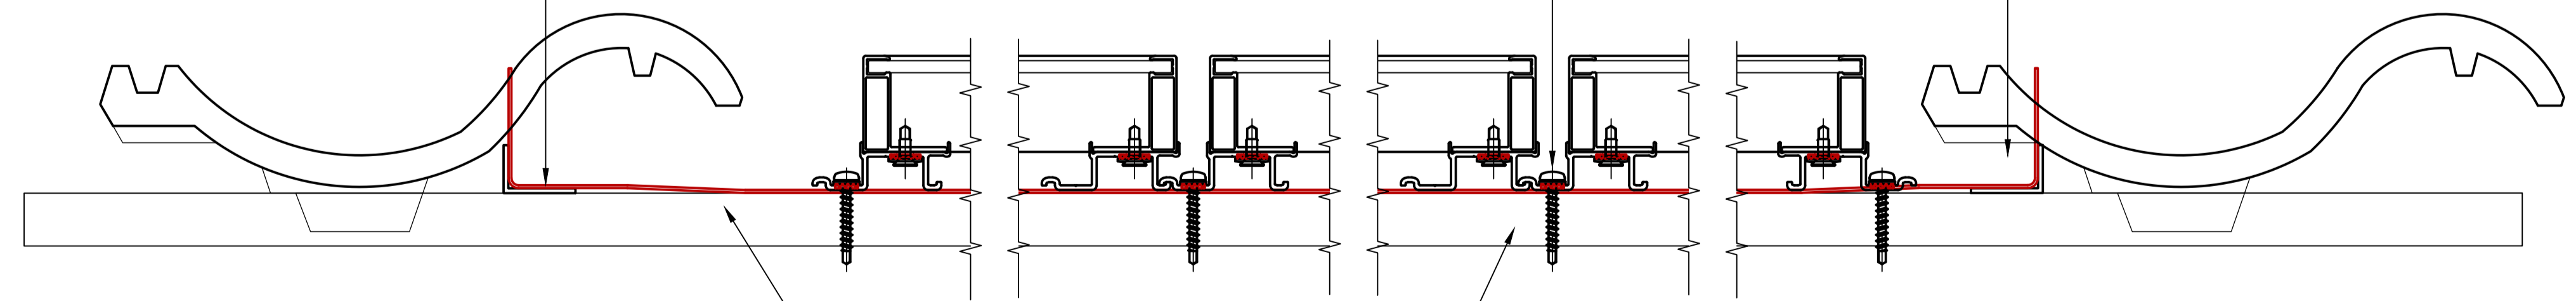

De panlatten lopen door onder het pv systeem

Het BiTile Systeem wordt op panlatniveau gemonteerd

<p>Robisol[®] The Beauty of Photovoltaics</p>	Date: 13.mrt.2018	Kyroof Indak
	Draw.: MEIJE	PV 1650x992x40
	Based: ---	2 rijen van 3 panelen portrait
	Scale: 1:15 / 1:2	Vierzijdig dakpannen
Format: A1		
Customer: ---		
Project: ---		
		DAKPLANNEN